

UCHWAŁA NR XXIII/130/09

RADY GMINY KUŹNICA

z dnia 9 marca 2009 r.

intencyjna w sprawie budowy pomnika

Na podstawie artykułu 18 ust. 1 i 2 pkt. 13 ustawy z dnia 8 marca 1990 r. o samorządzie gminnym (Dz. U. z 2001 r Nr 142 poz. 1591, z 2002 roku , Nr 23 poz. 220 , Nr 62 poz. 558 , Nr 113 poz. 984, Nr 153 poz. 1271 , Nr 214 poz. 1806 z 2003 r. Nr 80 poz. 717, Nr 162 poz. 1568 z 2004 r. Nr 102 poz. 1055, Nr 116 poz. 1203 z 2005 r. Nr 172 poz.1441, Nr 175, poz. 1457 z 2006 r. Nr 17 poz. 128, Nr 181 poz. 1337 z 2007 r. Nr 48 poz. 327, Nr 138 poz. 974, Nr 173 poz.1218, z 2008 r. Nr 180 poz. 1111, Nr 223 poz. 1458) Rada Gminy Kuźnica uchwała, co natępuje:

§ 1. W hołdzie ofiarom II Wojny Światowej, mieszkańcom gminy Kuźnica, wyraża się wolę budowy pomnika w parku przy ul. Plac 1000- lecia PP.

§ 2. Lokalizację pomnika określa załącznik do niniejszej uchwały.

§ 3. Wykonanie uchwały powierza się Wójtowi Gminy Kuźnica.


§ 4. Uchwała wchodzi w życie z dniem podjęcia i podlega ogłoszeniu poprzez wywieszenie na tablicy ogłoszeń Urzędu Gminy Kuźnica.

BRUNO WŁODNIOZACZY
R. GMINY KUŹNICA
Bruno Włodnioz

Uzasadnienie

Zgodnie z art. 7 ust. 1 pkt 9 ustawy z dnia 8 marca 1990 r. o samorządzie gminnym (tekst jednolity z 2001r. Nr 142 poz. 1591 z póź. zm.) do zadań własnych Gminy należą m. in. sprawy szeroko rozumianej kultury. Przy czym do wyłącznej właściwości Rady Gminy Kuźnica należy podejmowanie uchwał w sprawach wnoszenia pomników (art. 18 ust. 2 pkt 13 ustawy o samorządzie gminnym). Ponadto na podstawie art. 1 ust. 2 i 4 ustawy z dnia 25 października 1991 r. o organizowaniu i prowadzeniu działalności kulturalnej (tekst jednolity: Dz. U. 2001 r. Nr 13 poz. 123) organy Gminy Kuźnica w zakresie swojej właściwości sprawują mecenat nad działalnością kulturalną polegającą na wspieraniu i promocji twórczości, edukacji i oświaty kulturalnej, działań i inicjatyw kulturalnych oraz opieki nad zabytkami. Pomnik poświęcony będzie wszystkim, którzy oddawali trud i życie w obronie Ojczyzny, a jego wzniesienie zbiegnie się z przypadającą w 2009 roku 70. rocznicą wybuchu II Wojny Światowej. Ważną kwestią jest również to, że Gmina pozyska dzieło sztuki o dużych walorach artystycznych i wartości materialnej, a obiekt ten może stać ważnym atrybutem promocji Kuźnicy, będąc jego charakterystyczną częścią.

Mapa sytuacyjna lokalizacji pomnika
Obręb Kuźnica
SKALA 1 : 1000
Działka nr. 1033

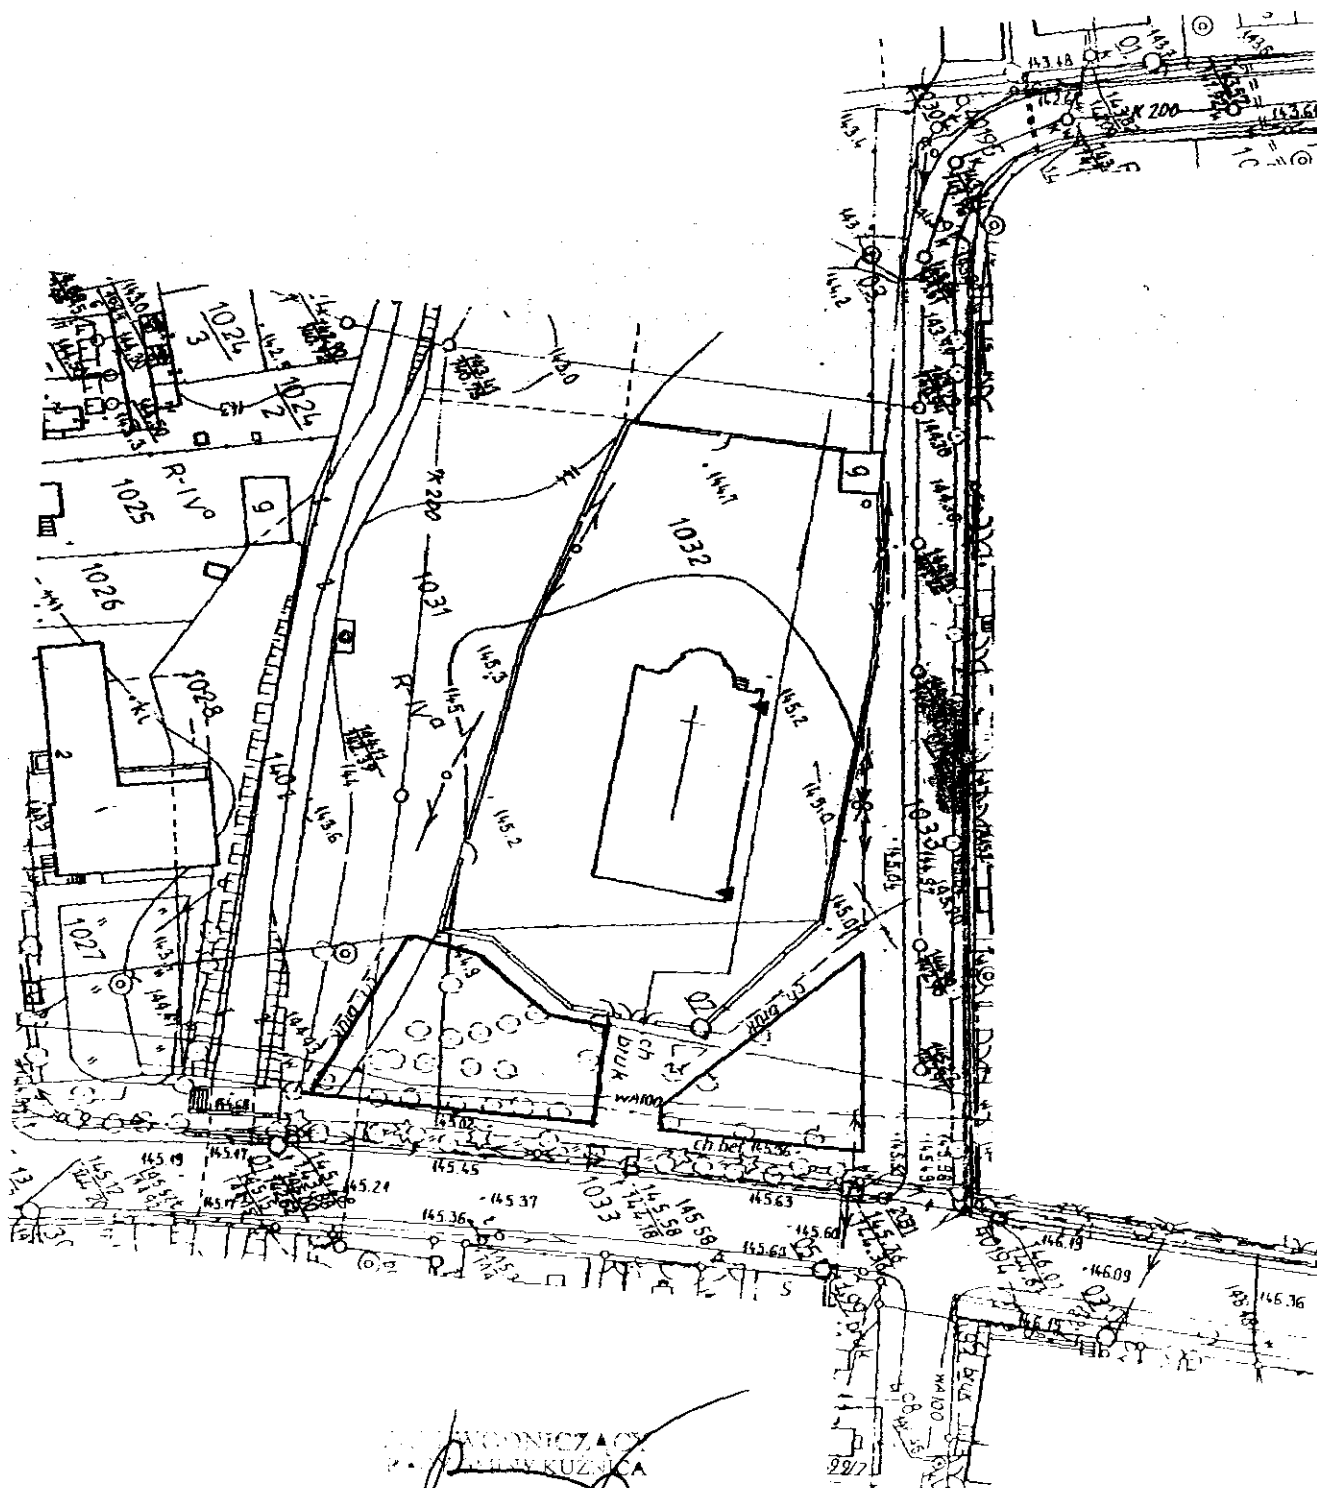

PROJEKTOWY
DZIAŁ KUŹNICA
mgr inż. Janusz Bielecki