

**UCHWAŁA NR XXVIII/181/17
RADY GMINY KUŹNICA**

z dnia 27 listopada 2017 r.

w sprawie zaliczenia dróg do kategorii dróg gminnych

Na podstawie art. 18 ust. 2 pkt 15 ustawy z dnia 8 marca 1990 r. o samorządzie gminnym (Dz. U. z 2017 r. poz. 1875) i art. 7 ust. 2 ustawy z dnia 21 marca 1985 r. o drogach publicznych (Dz. U. z 2016 r. poz. 1440 ze zm.¹⁾) po uzyskaniu pozytywnej opinii Zarządu Powiatu Sokólskiego, Rada Gminy Kuźnica uchwala, co następuje:

§ 1. Do kategorii dróg gminnych zalicza się następujące drogi:

- 1) drogę położoną w obrębie Bilminy i Palestyna, obejmującą działkę o nr geod. 146/1
- 2) drogę położoną w obrębie Bilminy i Palestyna, obejmującą działkę o nr geod. 158/1

§ 2. 1. Przebieg drogi, o której mowa w § 1 pkt 1 określa załącznik graficzny nr 1 do uchwały.

2. Przebieg drogi, o której mowa w § 1 pkt 2 określa załącznik graficzny nr 2 do uchwały.

§ 3. Wykonanie uchwały powierza się Wójtowi Gminy Kuźnica.


§ 4. Uchwała wchodzi w życie po upływie 14 dni od dnia ogłoszenia w Dzienniku Urzędowym Województwa Podlaskiego.

Przewodniczący Rady Gminy
Kuźnica


mgr inż. Janusz Bilmin

¹⁾ Zmiany z 2016 r. poz.1920, 2255 i 1948 oraz z 2017 r. poz. 191 i 1089.

Załącznik Nr 1
do Uchwały Nr XXVIII/181/17
Rady Gminy Kuźnica
z dnia 27 listopada 2017 r.

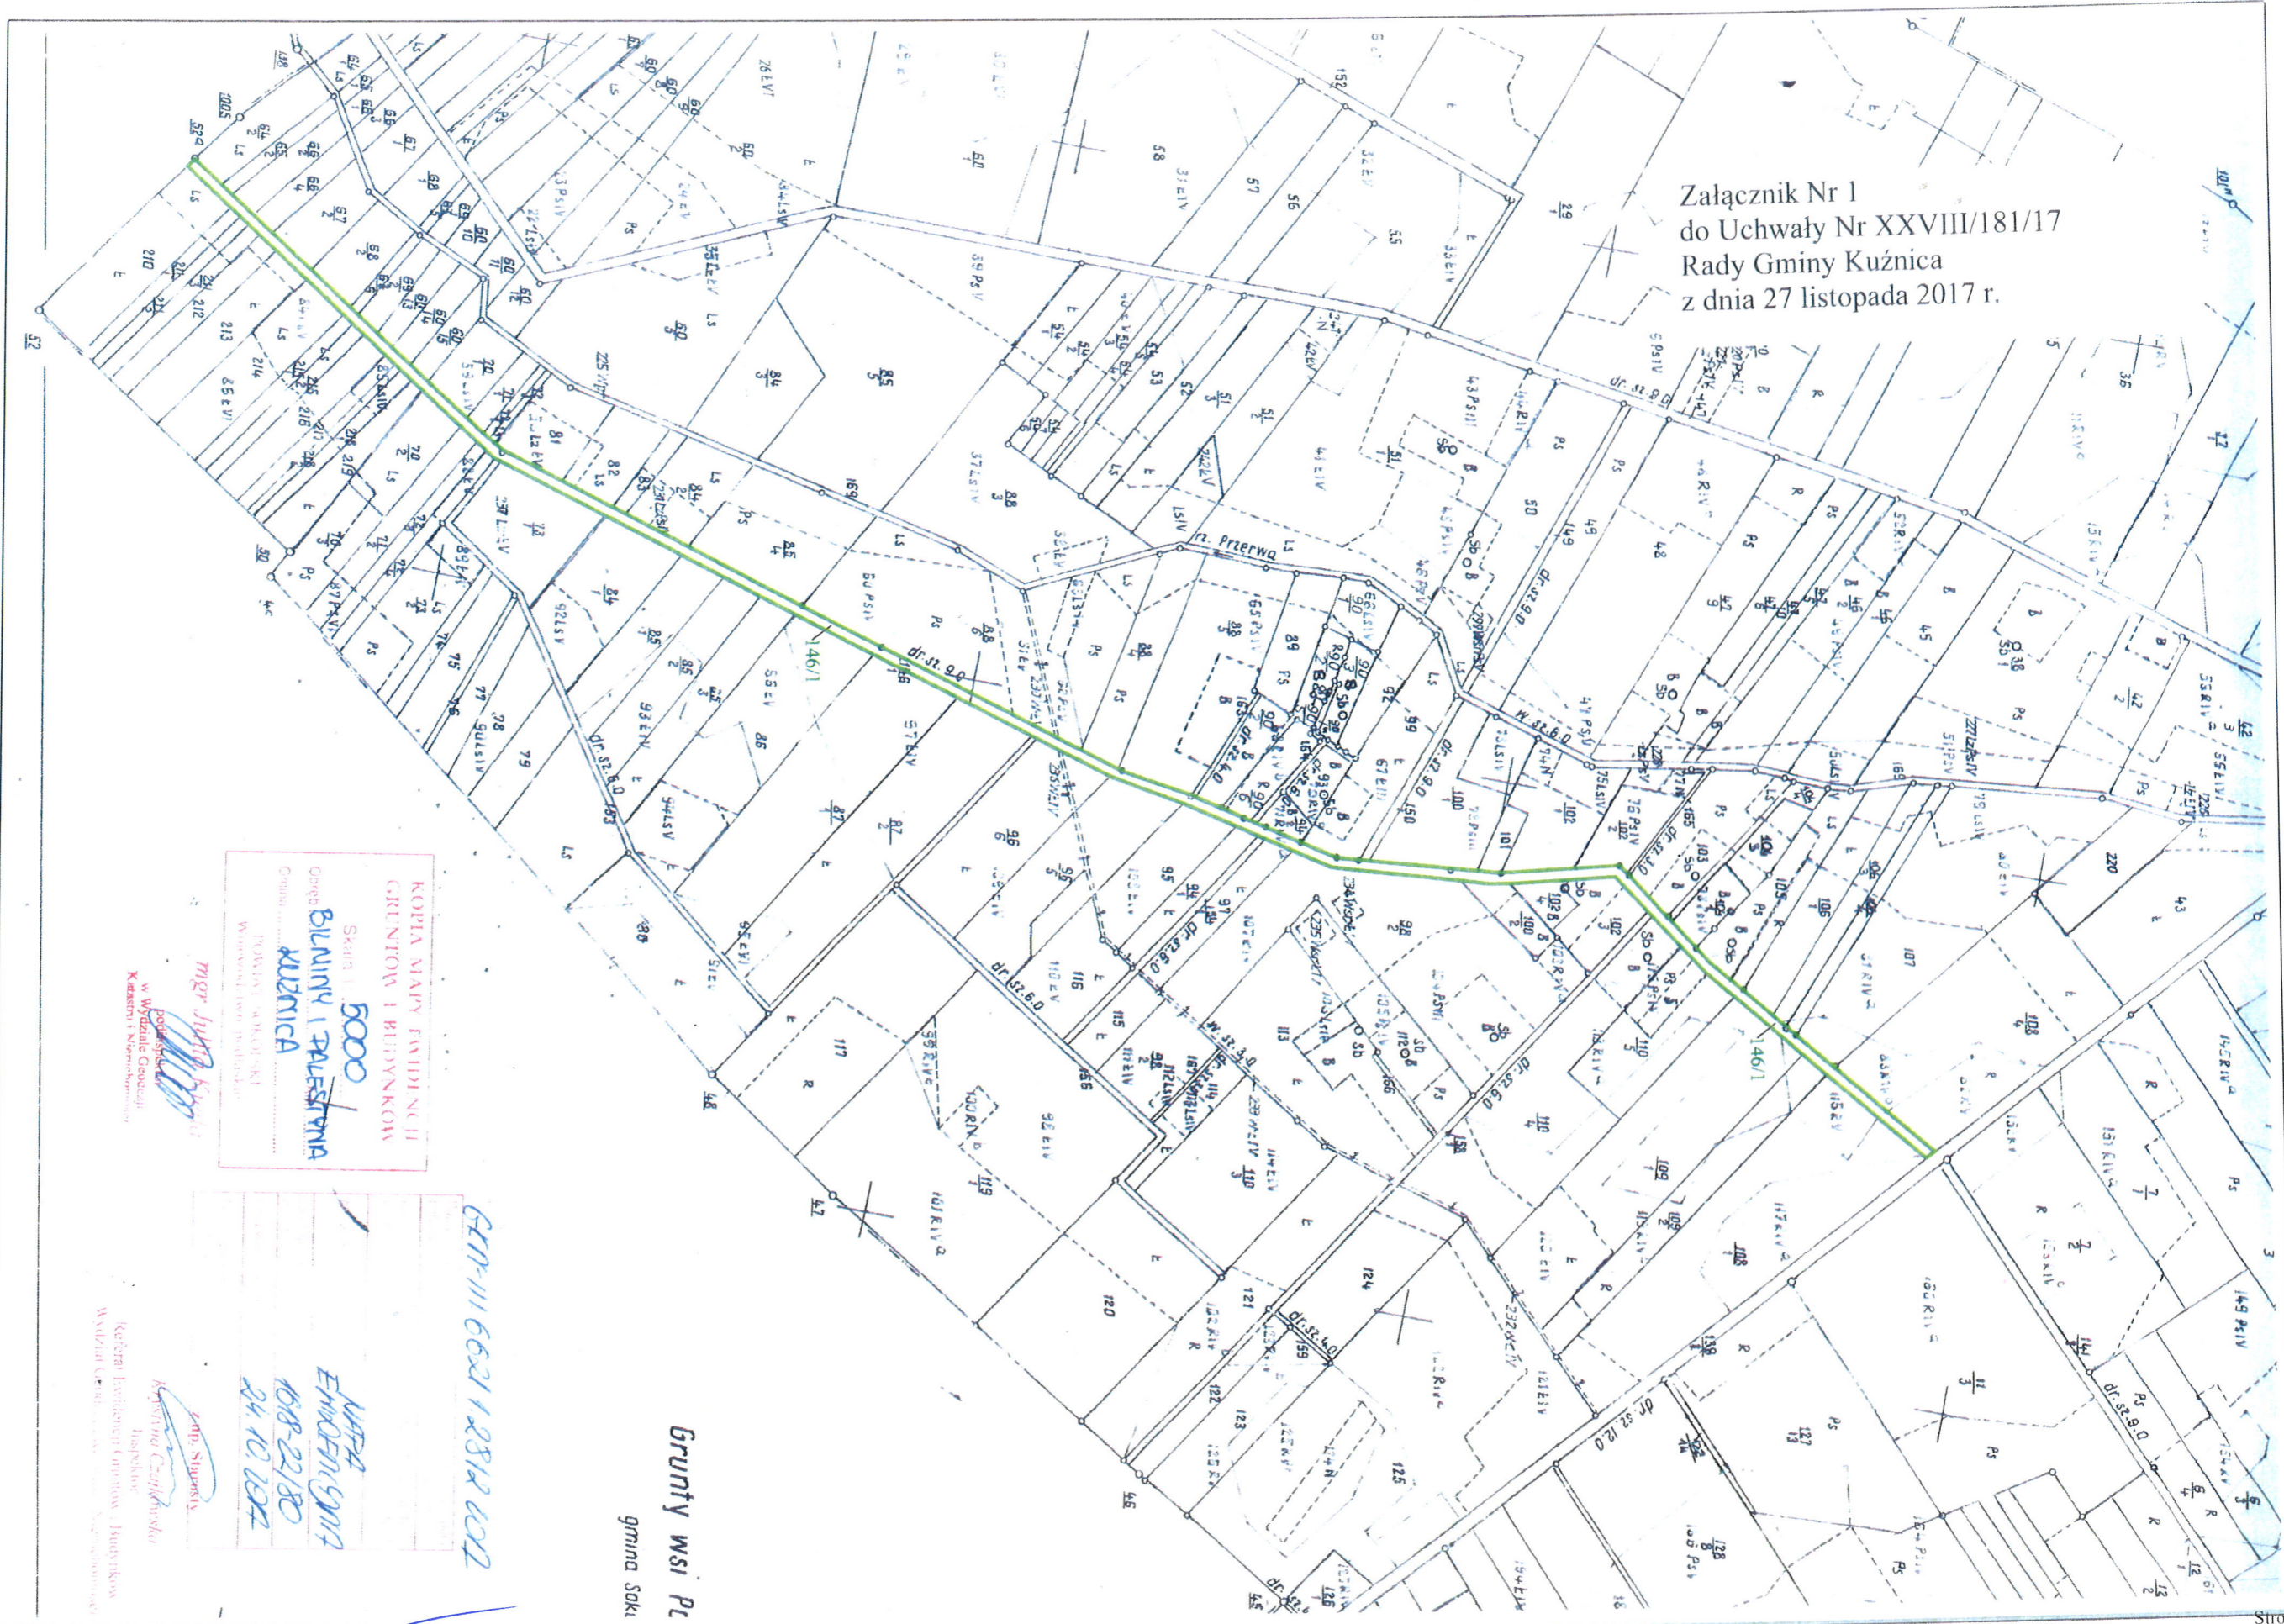

KOPIA MAPY EVIDENCIJ
CIĘGNOTW I REZERWOW
Skala 1:5000
Część BUDYNKI I PALESTYNA
Gmina KUŹNICA
Powiat Sokółski
Województwo Podlaskie

mgr inż. Krzysztof
Podgórski
w Wydziale Geodezji
Kadrowo i Inżynierskiej


WZRA
EVIDENCIJNA
108-22/80
24.10.202

mgr inż. Stanisław
Kryżewski
Inspektor
Kadrowo i Inżynierskiej
Wydział Geodezji i Inżynierskiej

Grunty wsi PC
gmina Sokółka

GEN-III 6621/2812/002

Załącznik Nr 2
do Uchwały Nr XXVIII/181/17
Rady Gminy Kuźnica
z dnia 27 listopada 2017 r.

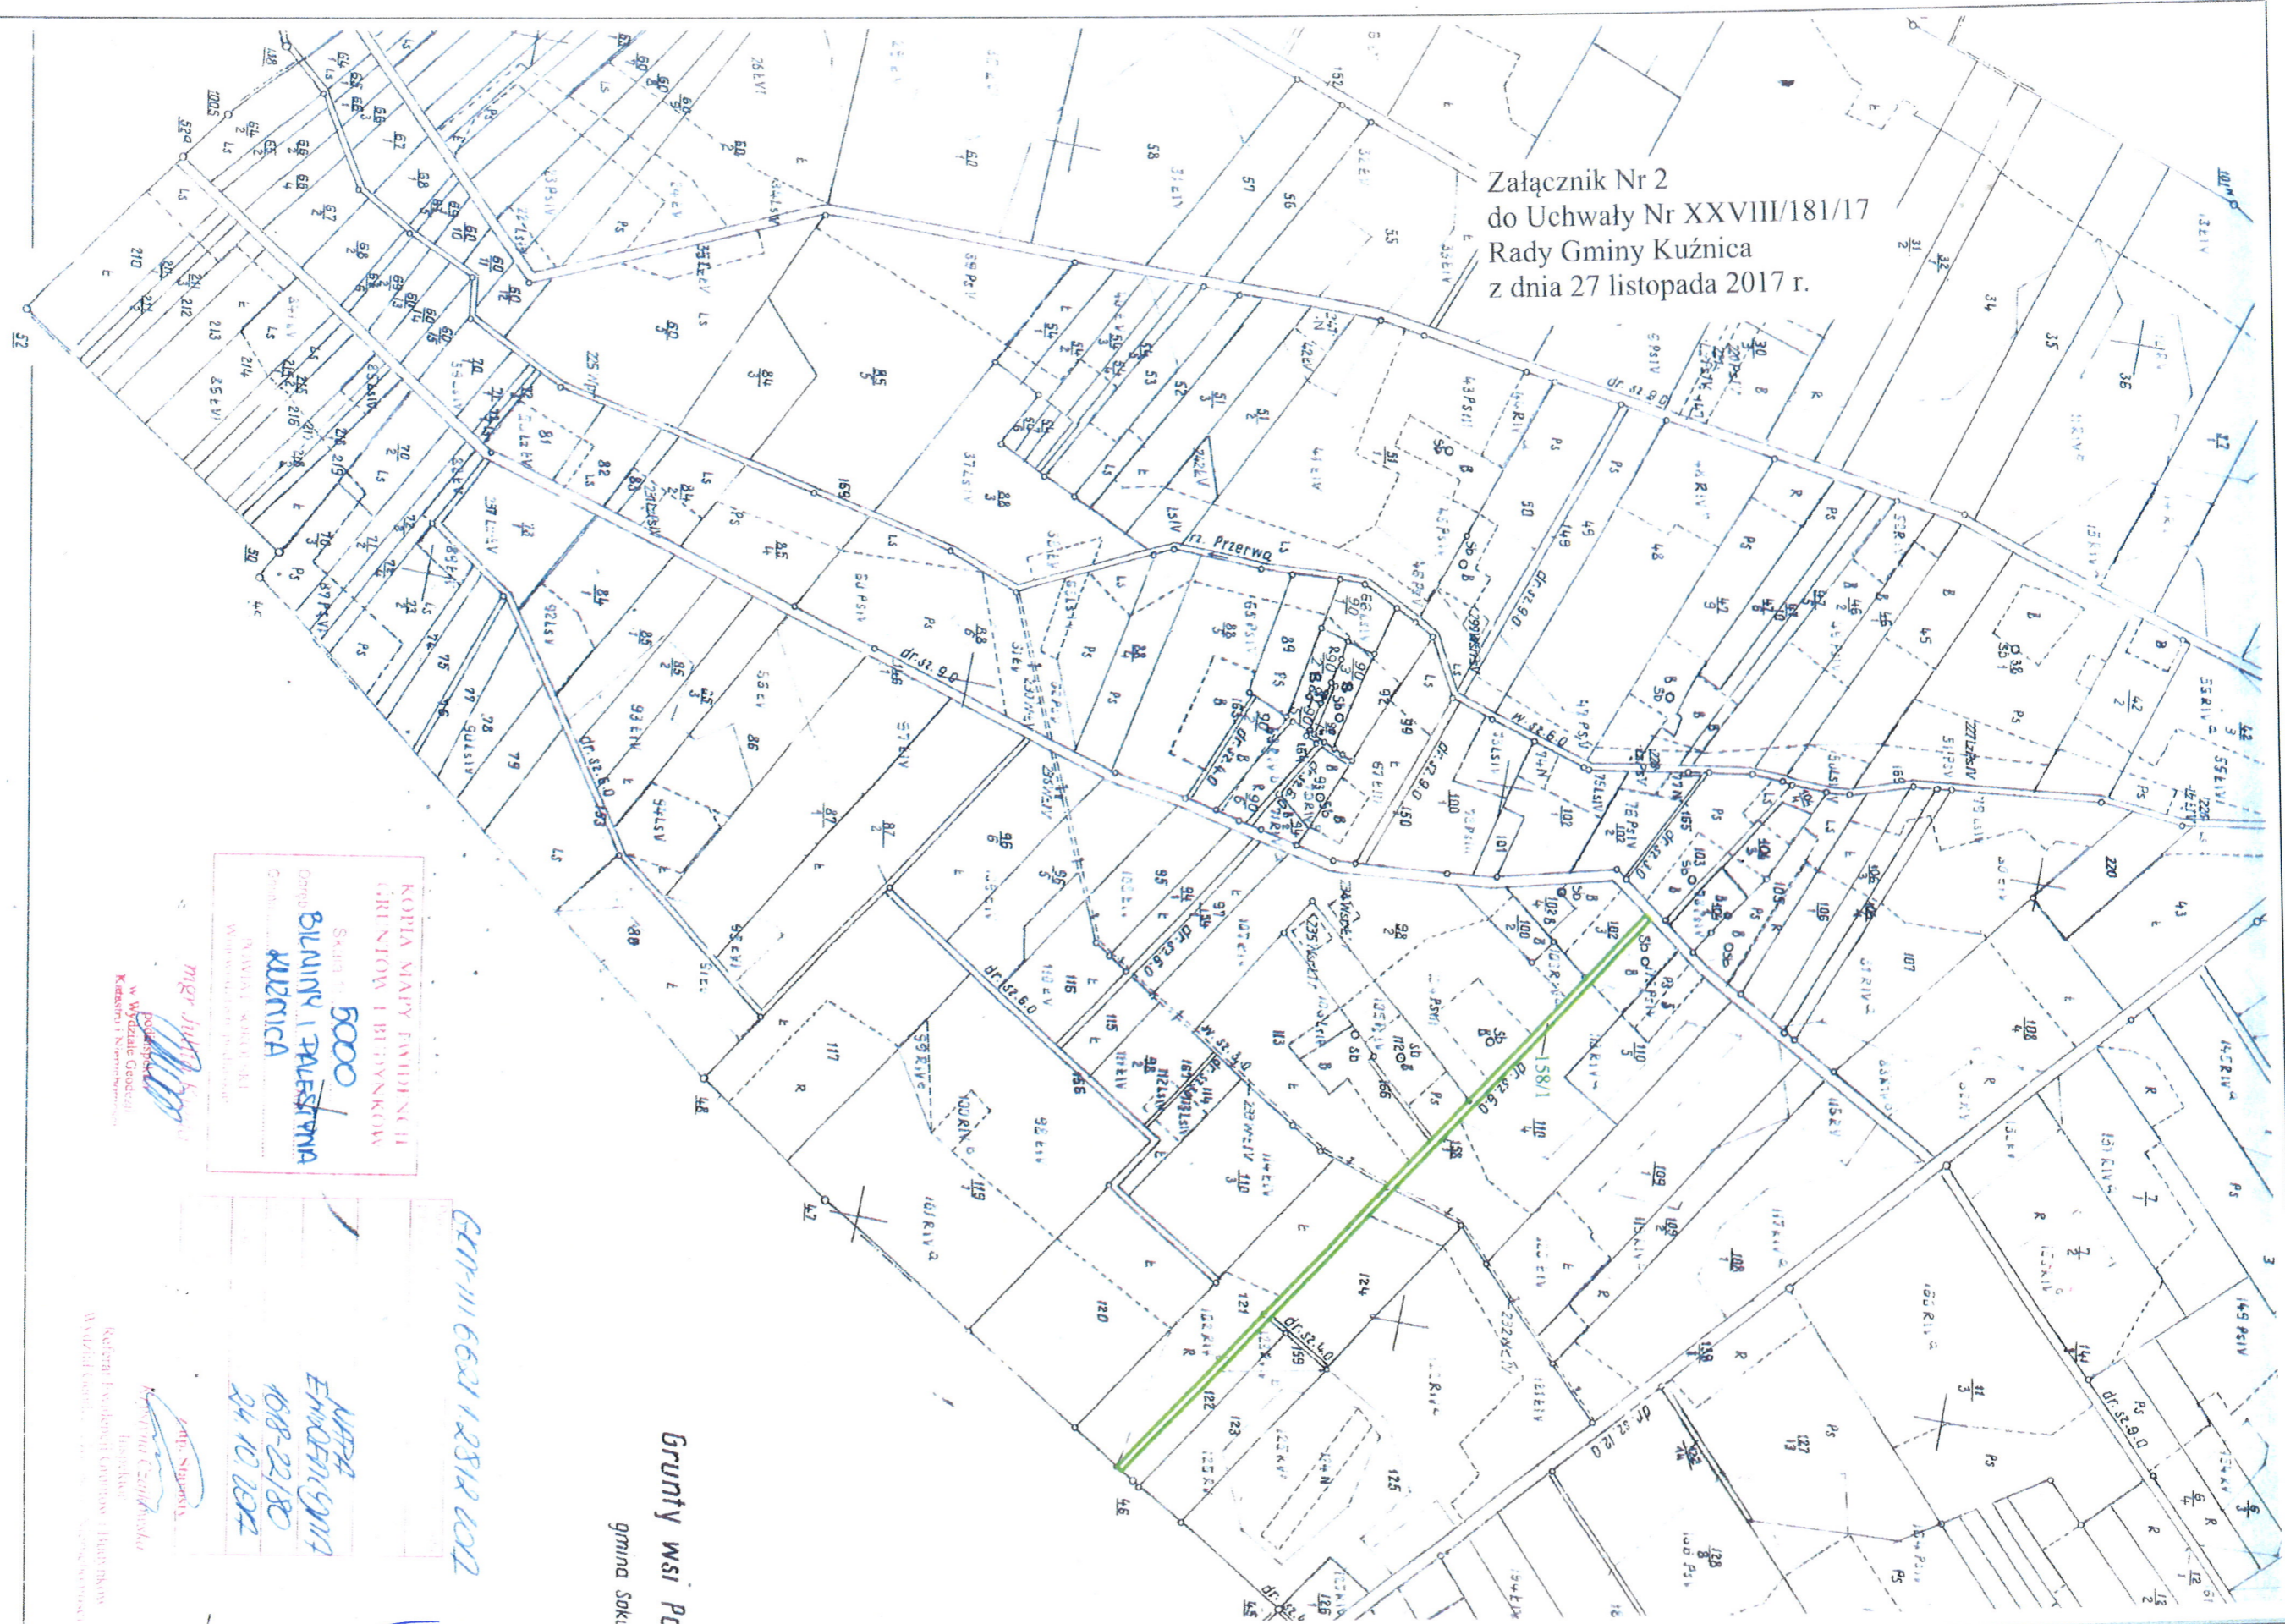

KOPJA MAPY FUNDUSZU
GRUNTOW I BUDOWNIKOW
Skala 1:5000
Ogrodz. BUDOWNIK I PALESTYNA
KUZNICA

mgr inż. *[Signature]*
Podpisany
W Wydziale Geodezji
Kadrowej i Numeracji

ATP-III 6621/1818/102
ANP-2
EMODEN/GMT
168-22/80
24.10.2017

Zofia Szuparska
Kierownik C. Zarządu
Inspektor
Kadrowy Funduszy Ciężarowy i Mapy Miarowe
W Wydziale Geodezji

Gruntys wsi Pl
gmina Soki