


Schemat sieci wodociągowej

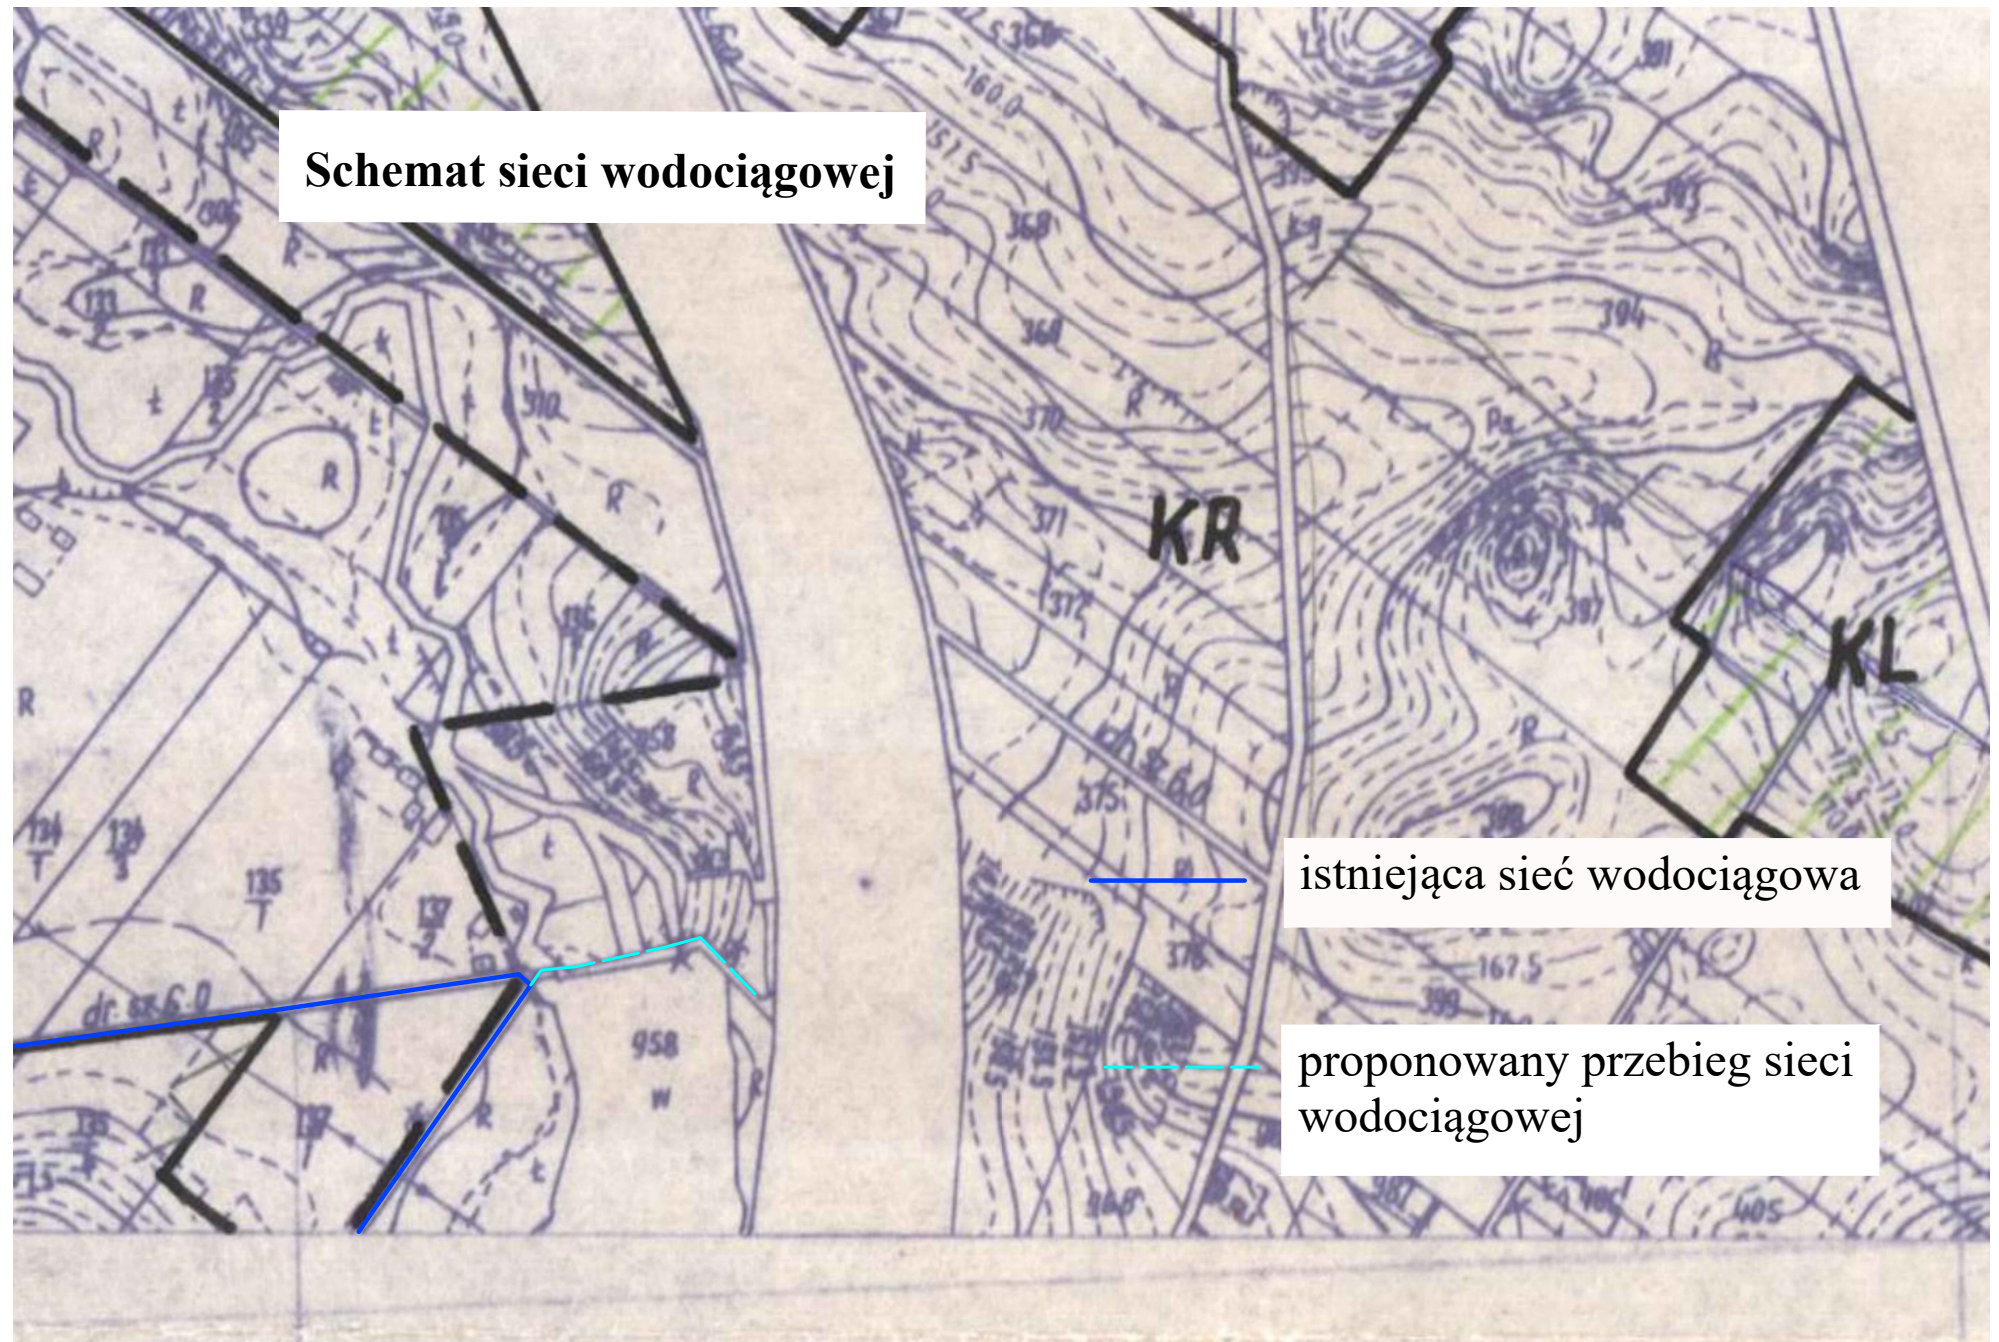

istniejąca sieć wodociągowa

proponowany przebieg sieci wodociągowej