

### MAPA DO CELÓW PROJEKTOWYCH

Oznaczenia kancelaryjne zgłoszonej pracy geodezyjnej (KERG)		Nr Rob. Wyk.: 137/2023 KERG: GKN.1.6642.6.743.2023
MIEJSCOWOŚĆ		KUŹNICA
Jednostka ewidencyjna	identyfikator nazwa	201105_2 KUŹNICA
Obręb ewidencyjny	identyfikator nazwa	201105_2.0015 KUŹNICA
SKALA MAPY		1:500
Nazwa układu współrzędnych	prostokątnych płaskich	Ukł. 2000
	wysokościowych	PL-EVRF2007-NH ( Amsterdam )
Oznaczenie granic obszaru, który był przedmiotem aktualizacji - (mapa aktualna w zasięgu)		-----
Oznaczenie i informacje o służebnościach gruntowych mających wpływ na zagospodarowanie gruntów zlokalizowanych w granicach projektowanej inwestycji*		Mapa do celów projektowych bez ustaleń obciążeń służebnościami gruntowymi
Oznaczenie i symbol konturu użytku gruntowego, który nie jest ujawniony w bazie danych ewidencji gruntów i budynków		Brak
data opracowania mapy: 04.05.2023		ark. mapy zasadn.: 8.202.18.16.1.4, 8.202.18.16.2.3
INFORMACJA O PUNKTACH OSNOWY PODSTAWOWEJ I SZCZEGÓŁOWEJ W GRANICACH OPRACOWANIA		
Nr punktu - brak		
Geo-Inwest USŁUGI GEODEZYJNE WYCENA NIERUCHOMOŚCI mgr inż. Łukasz Moździerski Os. Centrum 17 16-100 Sokółka		Geodeta Uprawniony mgr inż. Łukasz Moździerski Nr upr. 20428
NAZWA / imię i nazwisko Wykonawcy data i podpis osoby reprezentującej WYKONAWCĘ		Imię i nazwisko nr uprawnień oraz data i podpis geodety uprawnionego który opracował mapę
Poza wykazanymi na niniejszej mapie urządzeniami podziemnymi nie wyklucza się istnienia w terenie urządzeń podziemnych, dla których brak było informacji branżowych i nie zostały odnalezione w terenie.		

Poświadczam, że niniejszy dokument został opracowany w wyniku prac geodezyjnych i kartograficznych, których rezultaty zawiera operat techniczny pozytywnie zweryfikowany. Jednocześnie informuję, że jestem świadomy odpowiedzialności karnej za złożenie fałszywego oświadczenia.

Identyfikator zgłoszenia prac geodezyjnych: GKN-1.6642.6.743.2023

Organ służby geodezyjnej, który otrzymał zgłoszenie: Starosta Sokółki

Wykonawca prac geodezyjnych: GEO-INWEST Łukasz Moździerski Osiedle Centrum 17, 16-100 Sokółka data: 10.05.2023 r.

Nr oraz data sporządzenia dokumentu zawierającego wynik pozytywnej weryfikacji: GKN-1.6642.6.743.2023\_3

Imię i nazwisko oraz w uprawnień zawodowych kierownika prac: mgr inż. Łukasz Moździerski 20428 zok. 1

# PROJEKT ZAGOSPODAROWANIA CZĘŚCI Dz. Nr 1463


POŁOŻONEJ w obr. ewid. 0015 jedn. ewid. 201105\_2 KUŹNICA ul. JAGIEŁOŃSKA 1

**BUDOWA:** PLACU ZABAW przy Przedszkolu Publicznym w Kuźnicy

**INWESTOR:** GMINA KUŹNICA / 16-123 Kuźnica, pl. 1000-lecia P. Polskiego 1



## SZKIC ORIENTACJI

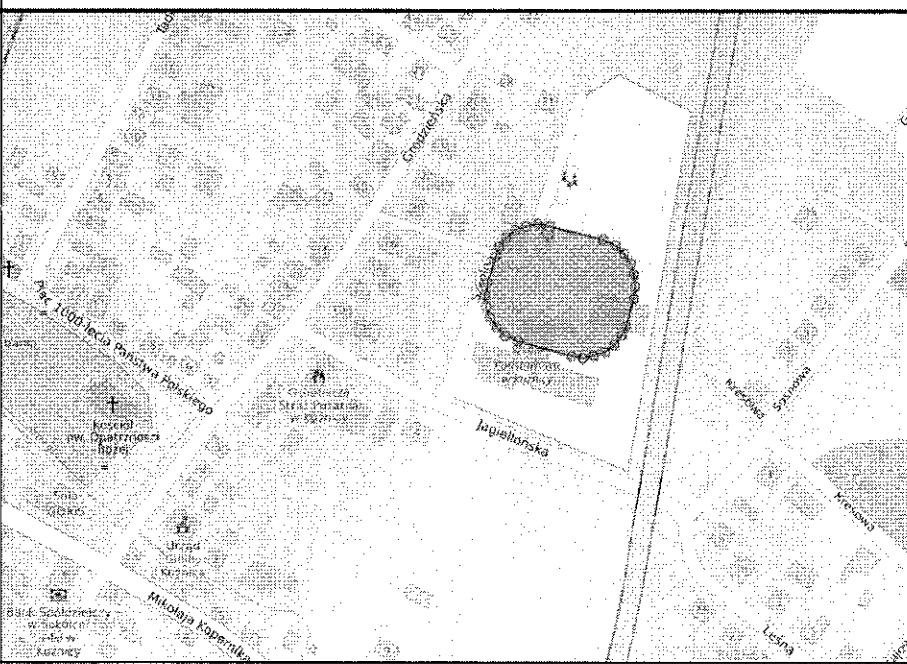

### LEGENDA:

- A,B,C,D : TEREN INWESTYCJI
- PLAC ZABAW – piasek drobny
- PLAC ZABAW – trawnik
- CIĄG PIESZY – naw. żwirowa stab.
- ŁĄKA KWIATOWA
- ROŚLINNOŚĆ OZDOBNA
- DOMEK DLA OWADÓW
- KARMNIK
- POJEMNIK NA ODPADY STAŁE
- LOKALIZACJA FURTKI / WEJŚCIA
- ŁAWKA
- PALISADA BETONOWA

- 1 - URZĄDZENIE ZE ŚLIZGAWKĄ I DASZKIEM - WYSOKIE
- 2 - URZĄDZENIE ZE ŚLIZGAWKAMI - NISKIE
- 3 - PAJĘCZYNA - NISKA
- 4 - HUŚTAWKA - RÓWNOWAŻNIA
- 5 - BUJAK - FOTEL OBROTOWY
- 6 - BUJAK - AUTO / ŚWINKA
- 7 - ŚCIANA TABLICOWA
- 8 - TABLICA INFORMACYJNA

### ZESTAWIENIE POWIERZCHNI:

TEREN INWESTYCJI	- 662m <sup>2</sup>
POWIERZCHNIA ŚCIĄGU PIESZEGO /naw. żwirowa stabilizowana/	- 112,0m <sup>2</sup>
POWIERZCHNIA /PLACU ZABAW / piasek drobny /	- 266,0m <sup>2</sup>
POWIERZCHNIA PLACU ZABAW / trawnik /	- 222,0m <sup>2</sup>
POWIERZCHNIA ŁĄKI POLNEJ / roślinność łąkowa /	- 40,0m <sup>2</sup>
POWIERZCHNIA ZIELONA / rośliny ozdobne /	- 22,0m <sup>2</sup>

STWIERDZAM ZGODNOŚĆ MAPY Z ORYGINAŁEM


mgr inż. arch. Daniel Kozłowski

uprawnienia budowlane do projektowania bez ograniczeń w specjalności architektonicznej nr ewid. 14/PDOKK/2012 nr PDOIA PD-0387

<b>ARCH-BUD DANIEL KOZŁOWSKI</b> PROJEKTOWANIE ARCHITEKTONICZNO-BUDOWLANE 15-423 BIAŁYSTOK UL. GRODHOVA 2 TEL. 691-591-906		PRZEDMIOT RYSUNKU: <b>PROJEKT ZAGOSPODAROWANIA CZĘŚCI DZIAŁKI NR 1463</b>
DATA: 10/05/2023r.	BUDOWA PLACU ZABAW przy przedszkolu publicznym w Kuźnicy w: Kuźnica, ul. Jagiellońska 1, Dz. nr 1463	SKALA 1:500
INWESTOR:	GMINA KUŹNICA 16-123 Kuźnica, pl. 1000-lecia P. Polskiego	RYS. Ż-1
OPRACOWAŁ:	mgr inż. arch. DANIEL KOZŁOWSKI uprawnienia budowlane do projektowania w specjalności architektonicznej bez ograniczeń Nr14/PDOKK/2012	PODPIS:

# PLAC ZABAW - RZUT SZCZEGÓŁOWY

skala 1:125

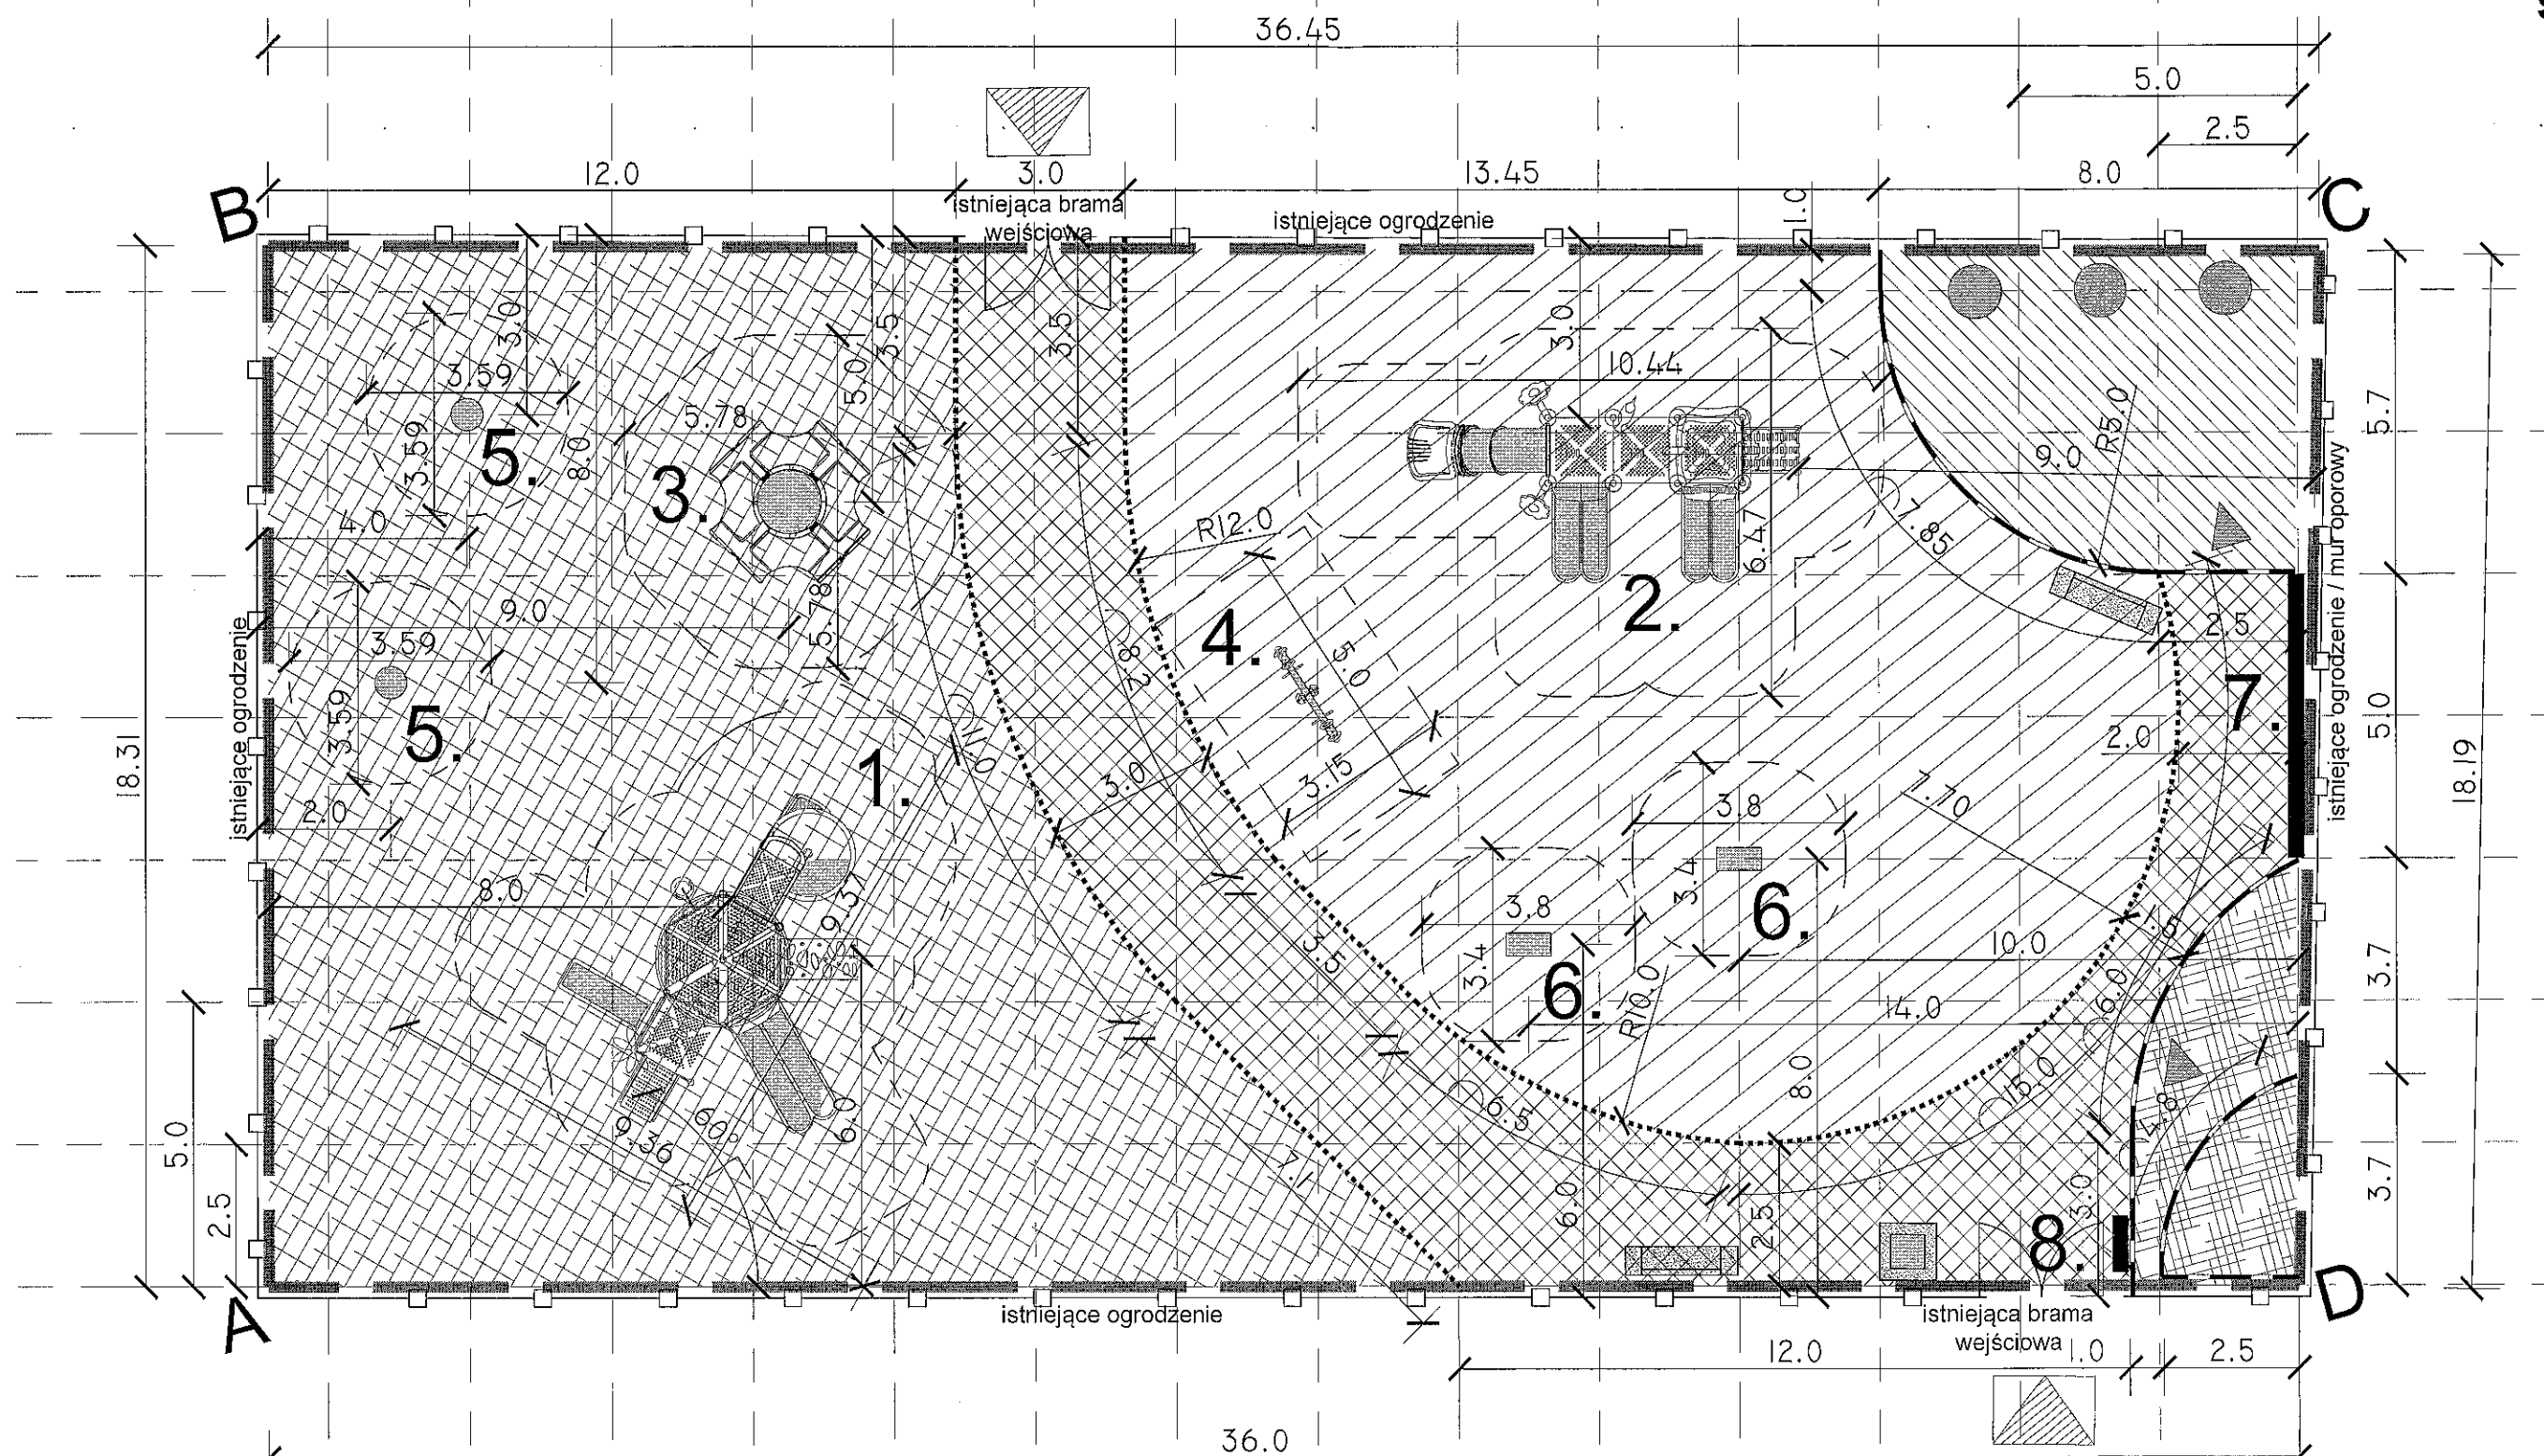

## LEGENDA:

A,B,C,D : TEREN INWESTYCJI

- PLAC ZABAW - piasek drobny
- PLAC ZABAW - trawnik
- CIĄG PIESZY - naw. żwirowa stab.
- ŁĄKA KWIATOWA
- ROŚLINNOŚĆ OZDOBNA

- DOMEK DLA OWADÓW
- KARMNIK
- POJEMNIK NA ODPADY STAŁE
- LOKALIZACJA FURTKI / WEJŚCIA
- ŁAWKA
- PALISADA BETONOWA
- OBRZEŻE STALOWE

- 1 - URZĄDZENIE ZE SLIZGAWKĄ I DASZKIEM - WYSOKIE
- 2 - URZĄDZENIE ZE ŚLIZGAWKAMI - NISKIE
- 3 - PAJĘCZYNA - NISKA
- 4 - HUŚTAWKA - RÓWNOWAŻNIA
- 5 - BUJAK - FOTELE OBRĘTOWE
- 6 - BUJAK - AUTO / ŚWINKA
- 7 - ŚCIANA TABLICOWA
- 8 - TABLICA INFORMACYJNA

<b>ARCH-BUD DANIEL KOZŁOWSKI</b> <small>PROJEKTOWANIE ARCHITEKTONICZNO-BUDOWLANE          15-425 BIAŁYSTOK UL. GRODOWA 2 TEL. 691-991-906</small>		<small>PRZEDMIOT RYSUNKU:</small> <b>RZUT SZCZEGÓŁOWY          PLACU ZABAW</b>
<small>DATA:</small> 10/05/2023r.	<b>BUDOWA PLACU ZABAW</b> przy przedszkolu publicznym w Kuźnicy w. Kuźnica, ul. Jagiełłońska 1, Dz. nr 1463	<b>SKALA 1:125</b>
<small>INWESTOR:</small>	<b>GMINA KUŹNICA</b> 16-123 Kuźnica, pl. 1000-lecia P. Polskiego	<b>RYS. A/1</b>
<small>OPRACOWAŁ:</small>	mgr inż. arch. <b>DANIEL KOZŁOWSKI</b> uprawnienia budowlane do projektowania w specjalności architektonicznej bez ograniczeń Nr14/PDOKK/2012	<small>PODPIS:</small> 