


Schemat sieci wodociągowej Kuścińce - Zajzdra

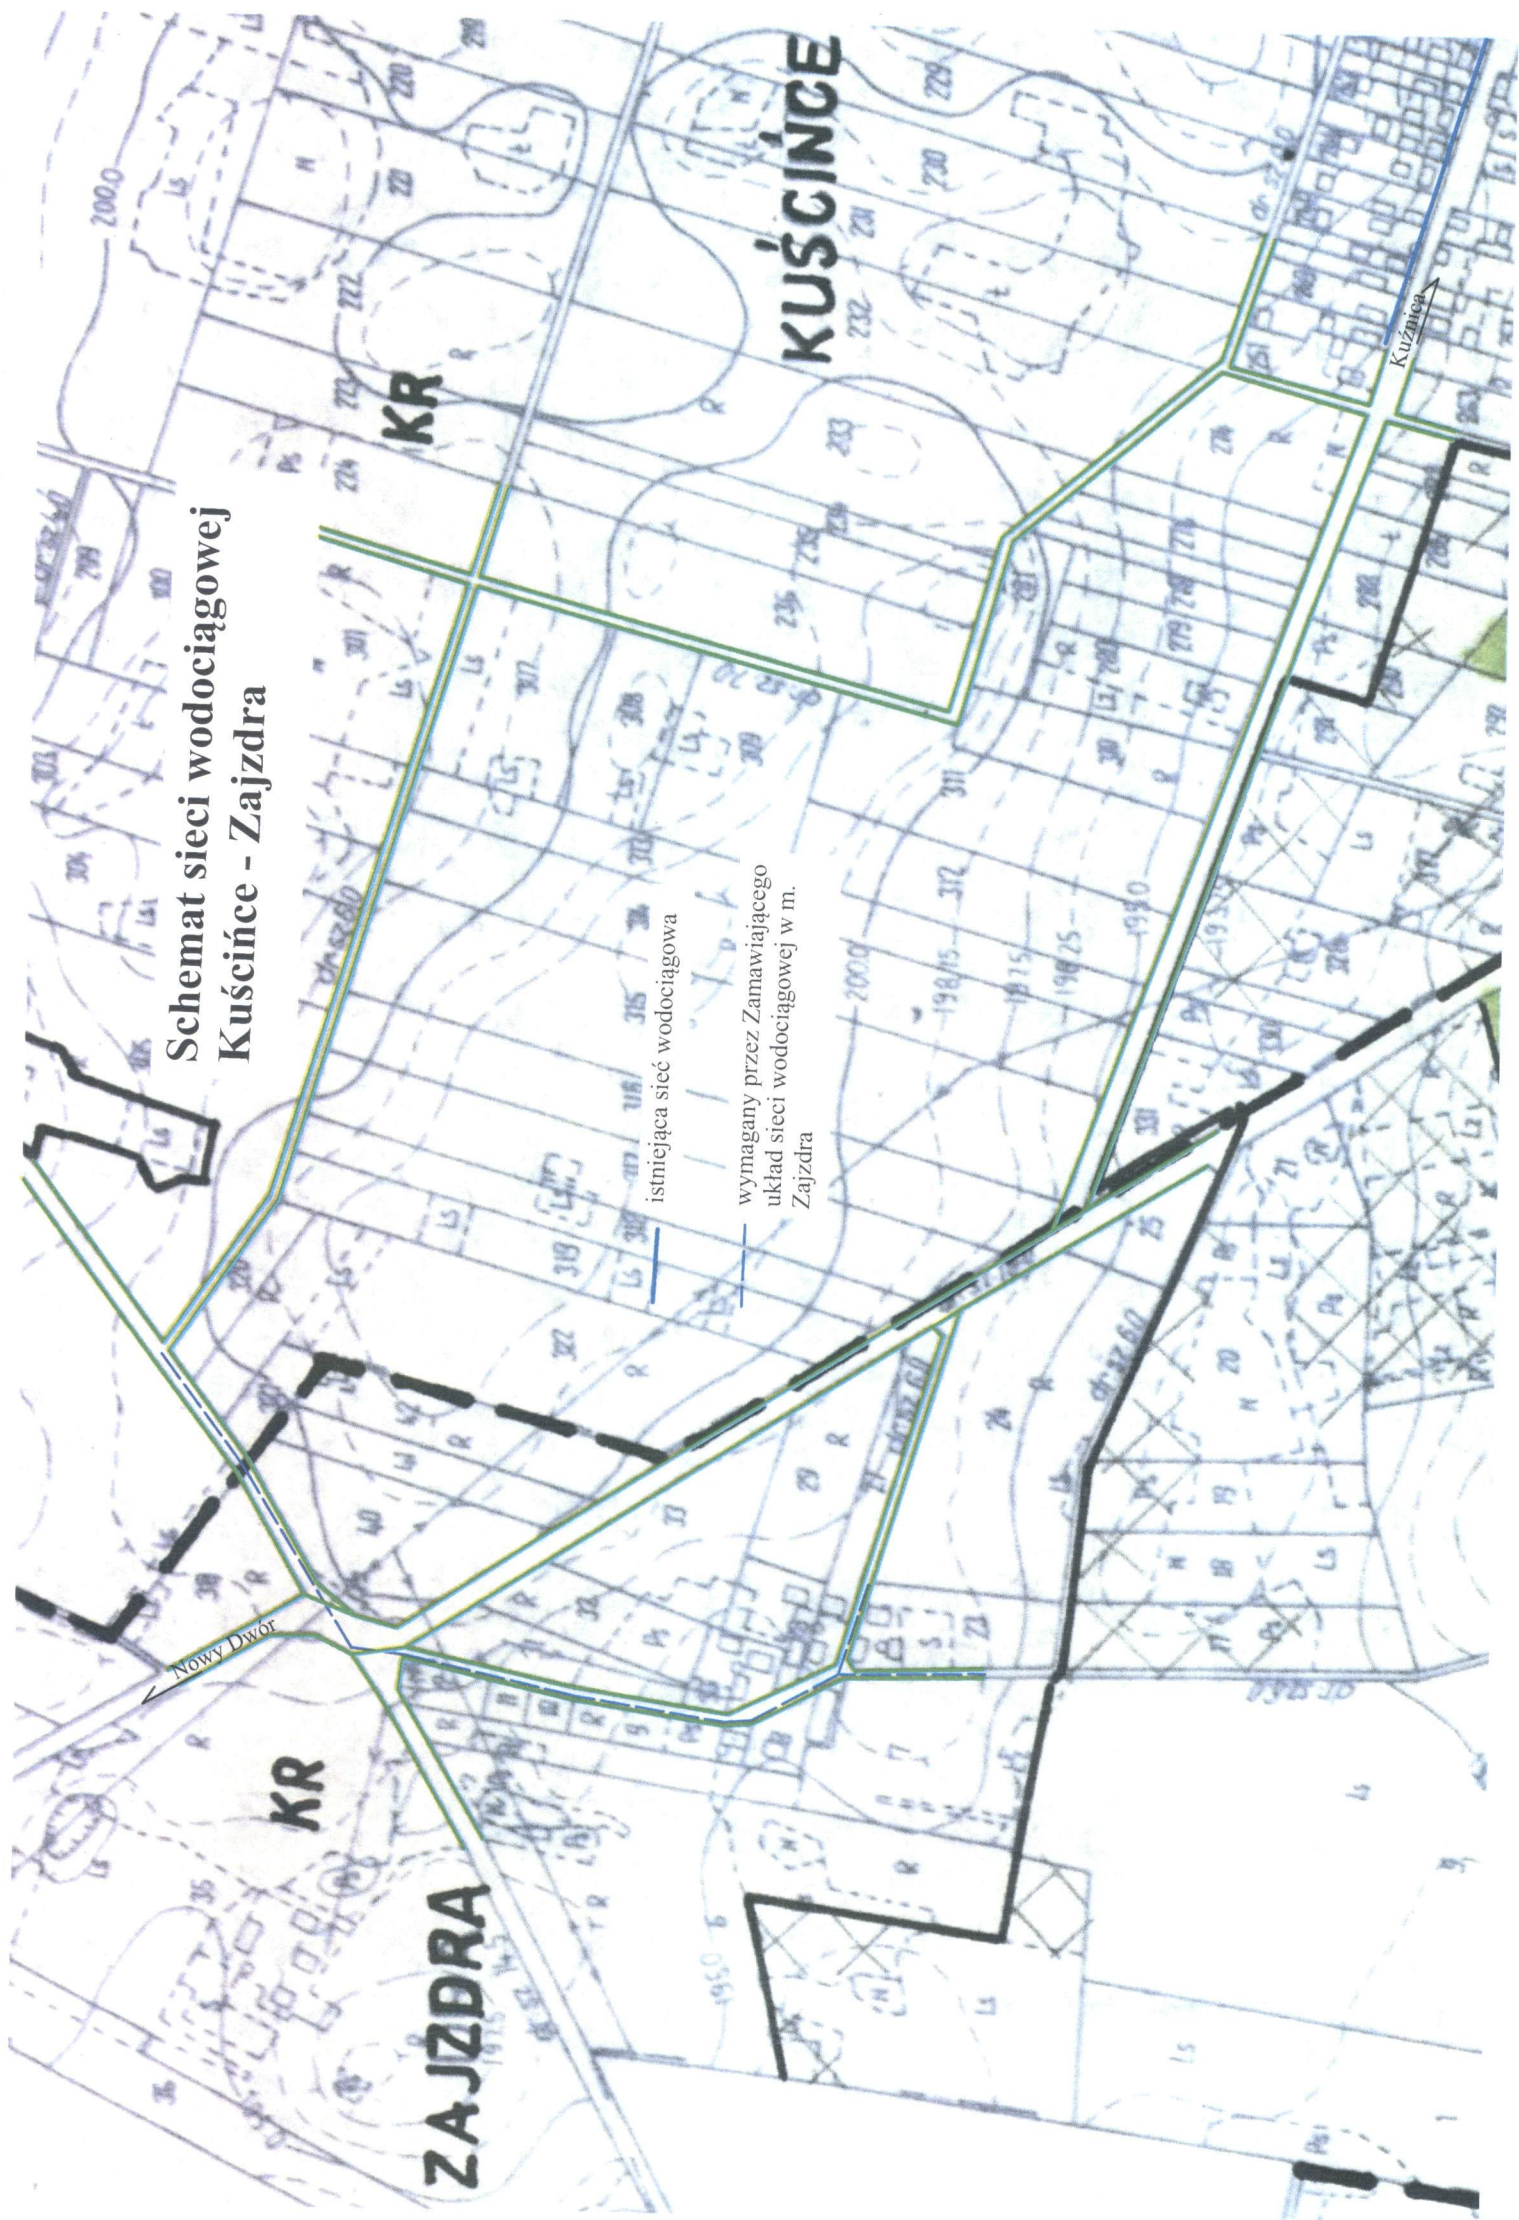

— istniejąca sieć wodociągowa

— wymagany przez Zamawiającego
układ sieci wodociągowej w m.
Zajzdra

Nowy Dwór

Kuźnica

KR

KUŚCIŃCE

KR

ZAJZDRA