NAWIERZCHNIA KORTU TENISOWEGO

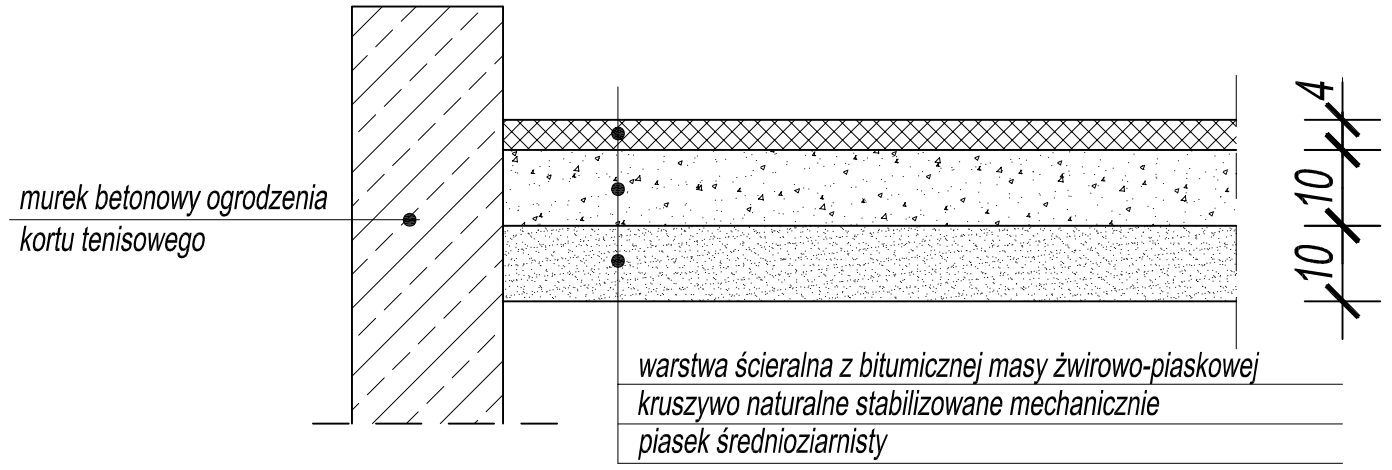

NAWIERZCHNIA BOISKA WIELOFUNKCYJNEGO

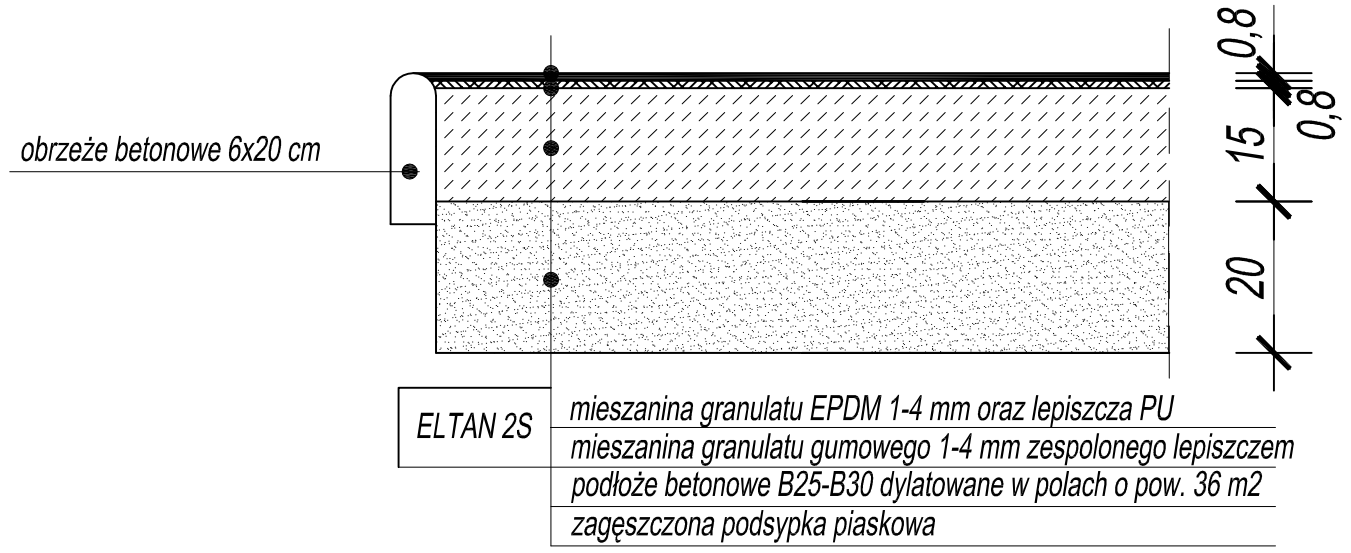

NAWIERZCHNIA ROZBIEGU SKOCZNI W DAL

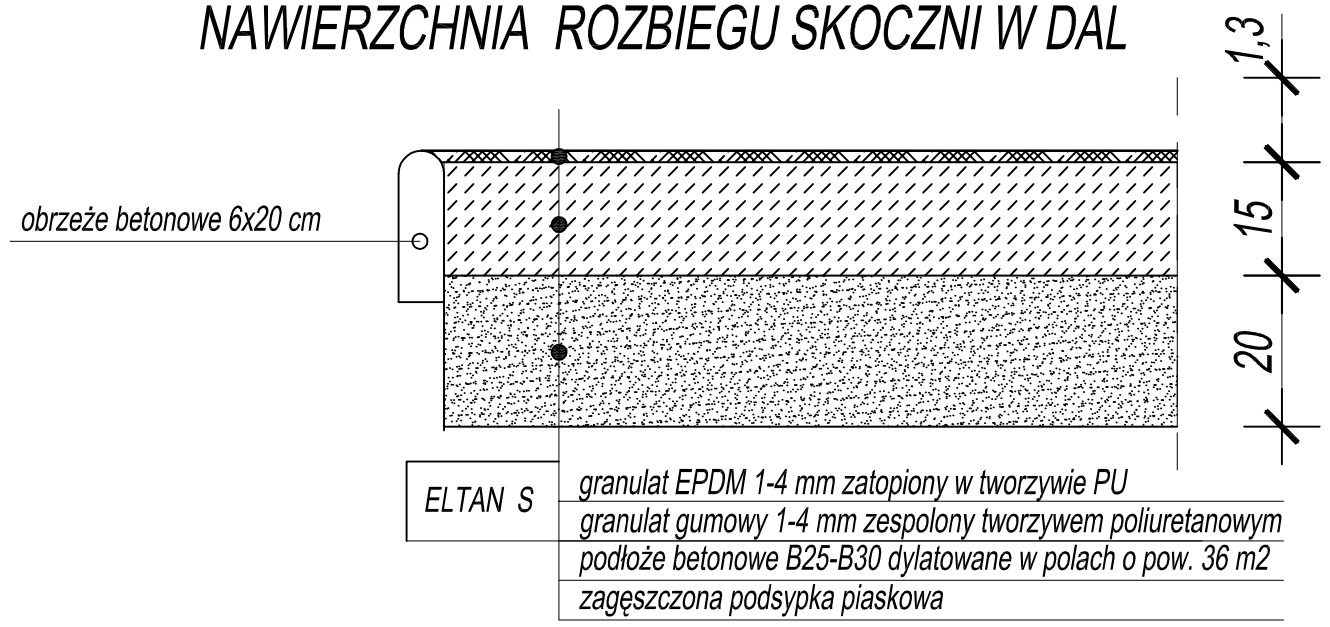

NAWIERZCHNIA BIEŻNI

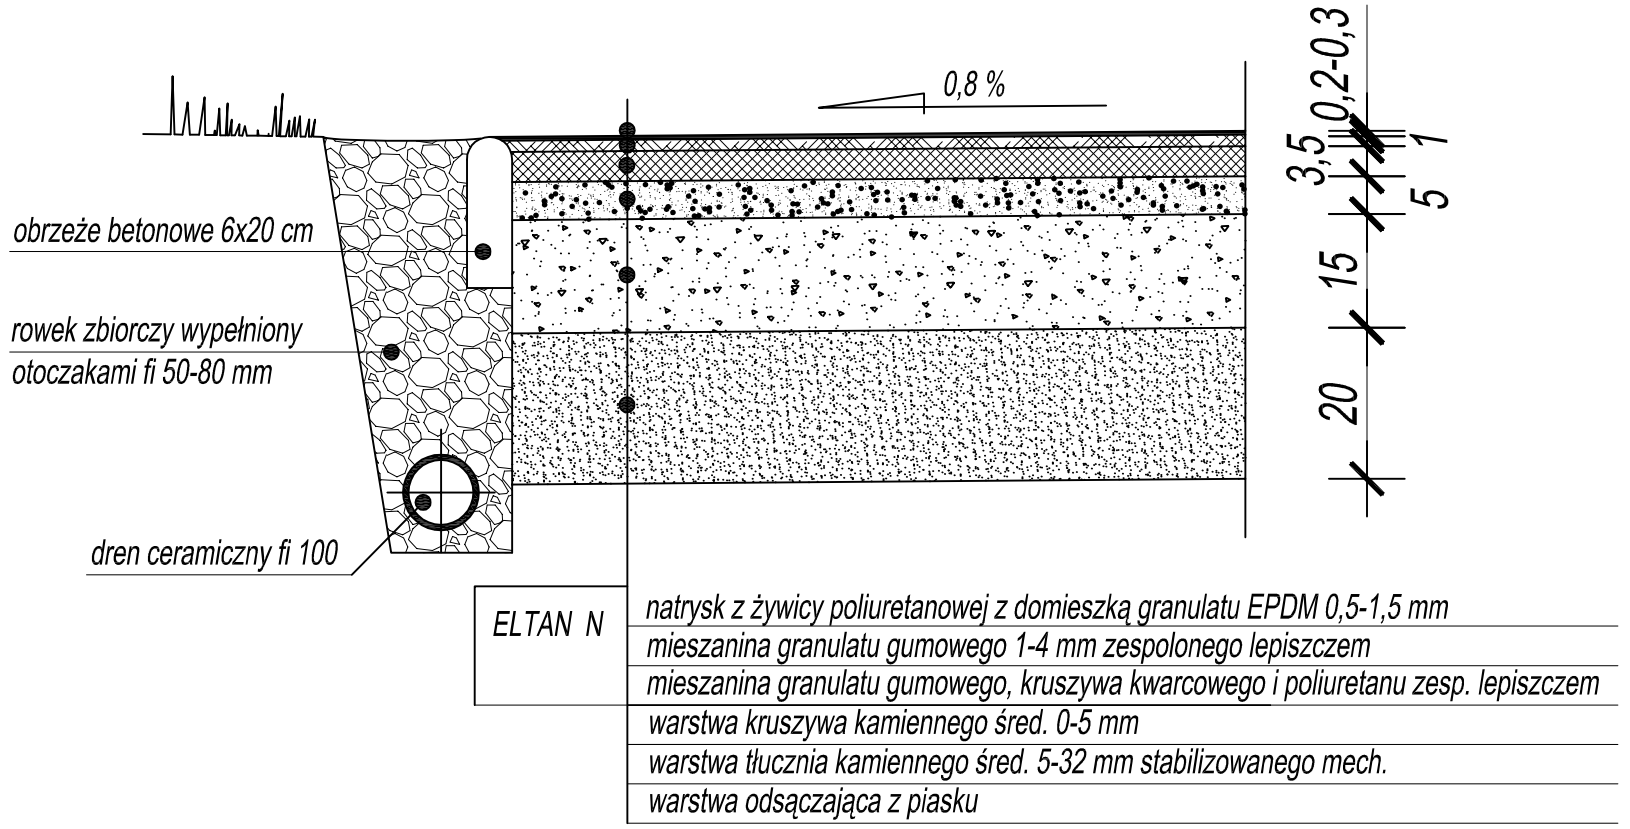

NAWIERZCHNIA CHODNIKÓW I PLACYKÓW

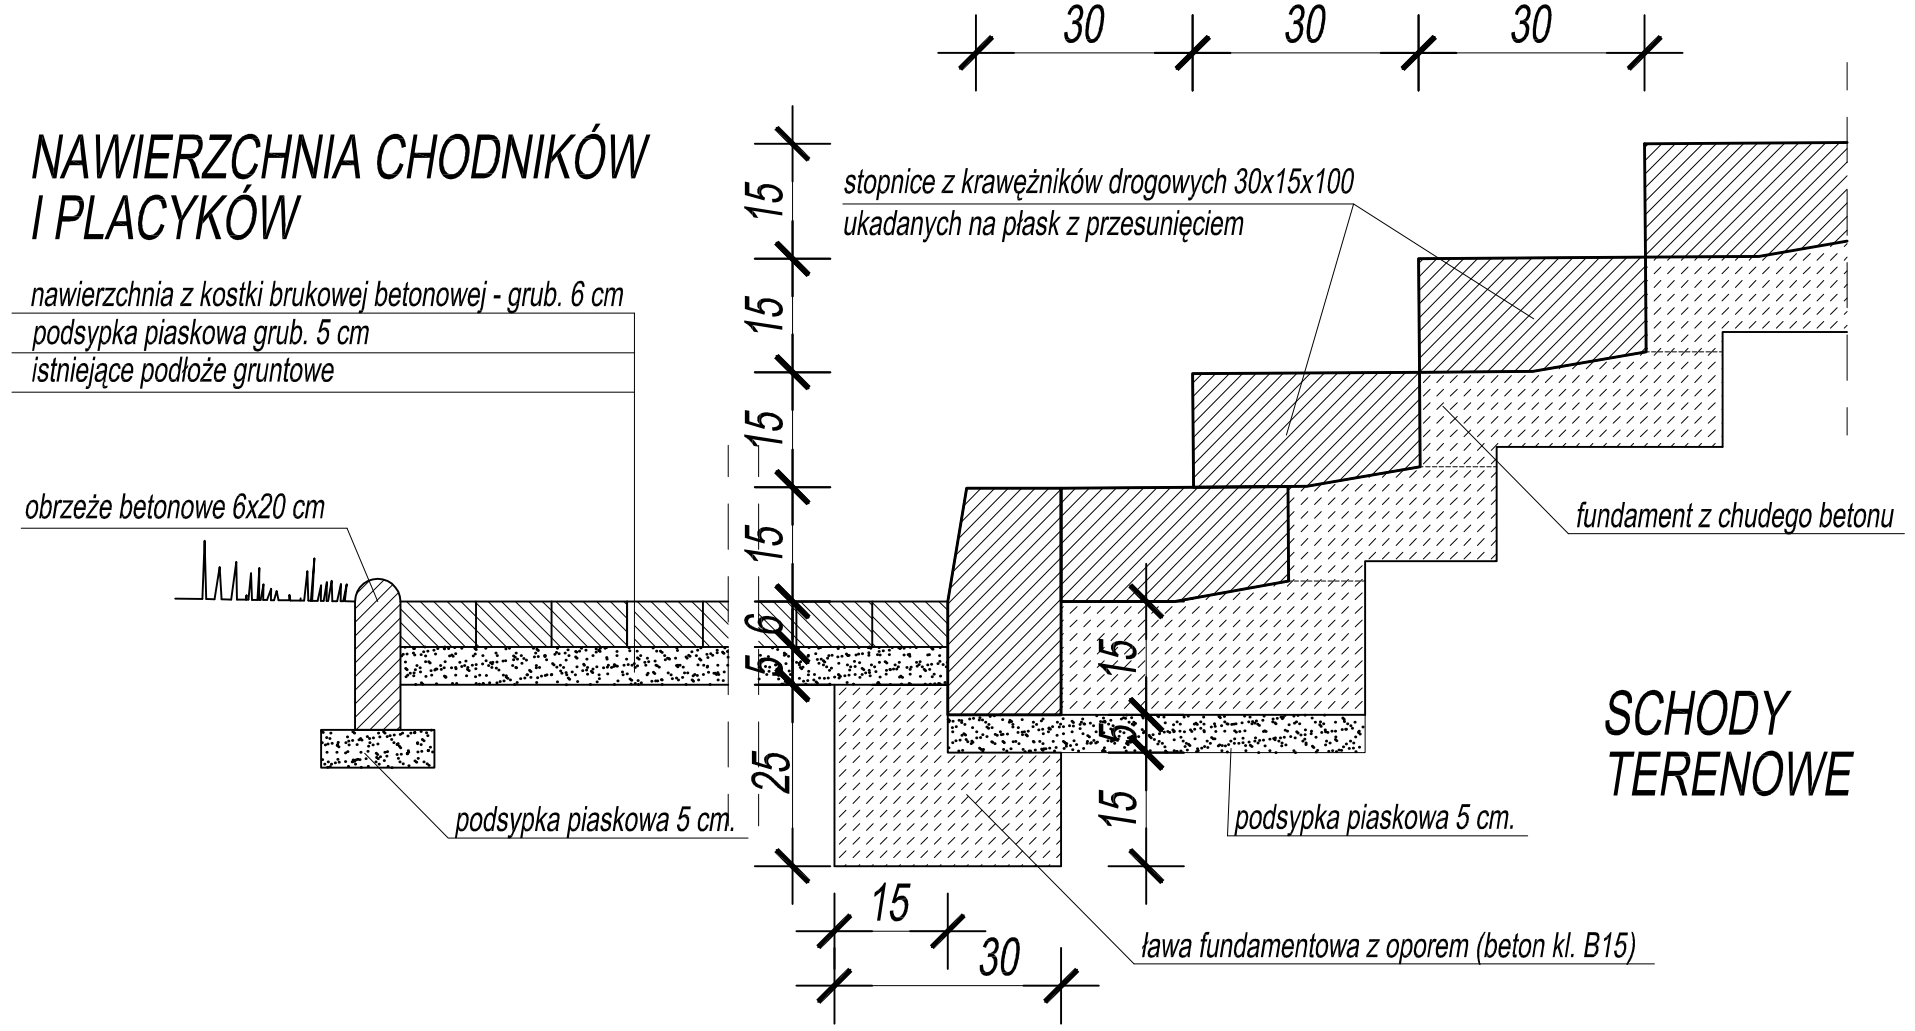

SCHODY TERENOWE

Jednostka projektowa :	"ARCHITEKT-PROJEKT" sp. z o.o. ul.Mickiewicza 99 15-213 Białystok	Rodzaj opracowania : Projekt budowlany zamienny	
Nazwa i adres obiektu :	BOISKA SPORTOWE PRZY SZKOLE PODSTAWOWEJ I GIMNAZJUM W KUŹNICY BIAŁOSTOCKIEJ	Nr rysunku:	15
Przedmiot :	PRZEKROJE NORMALNE NAWIERZCHNI KONSTR.	Skala :	1:10
Branża :	Architektura	Nr uprawnień :	Data : / Podpis :
Projektant :	mgr inż. Kazimierz Poplawski	Nr BI/215/85	15.02.2014
Sprawdził:	mgr inż. Cezary Kamieński	Nr BI/84/01	15.02.2014